

CITTÀ DI RIVOLI

CITTA' METROPOLITANA DI TORINO

DIREZIONE SERVIZI AL TERRITORIO E ALLA CITTA'

RISANAMENTO CONSERVATIVO
LOCULI CIMITERO COMUNALE

PROGETTO ESECUTIVO

Tav. 2

Revisione	Data
00	Maggio 2025


Piante - Prospetti - Sezione

Progetto a cura dei tecnici della
Direzioe Servizi al Territorio e alla Città
Servizio Manutenzione e Decoro


Il RUP
Ing. Alessandro Longo

Il Dirigente
Arch. Antonio Graziani


SEZIONE A-A - Scala 1:100

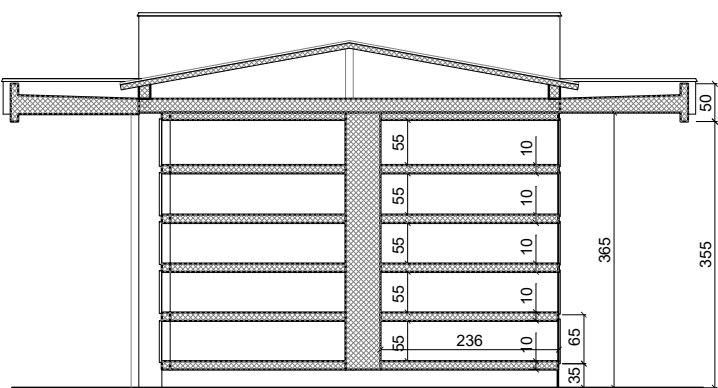


PROSPETTO LATERALE - Scala 1:100

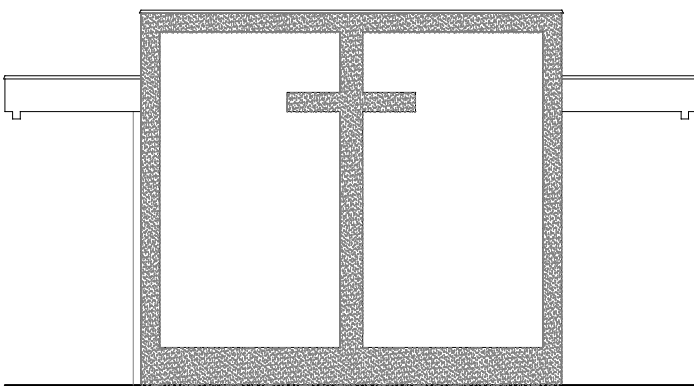


PIANTA LOCULI - Scala 1:100

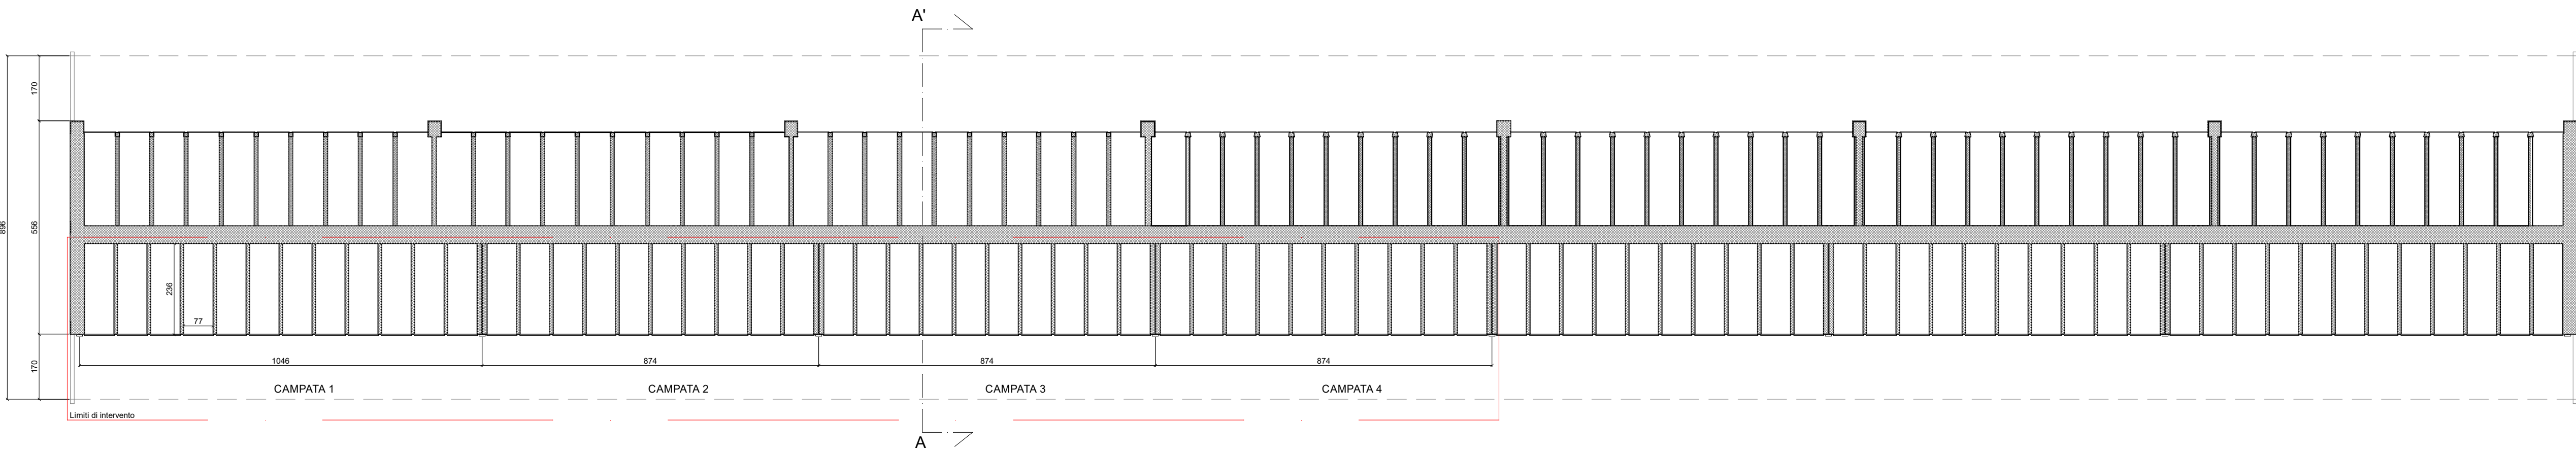

PIANTA COPERTURA - Scala 1:100

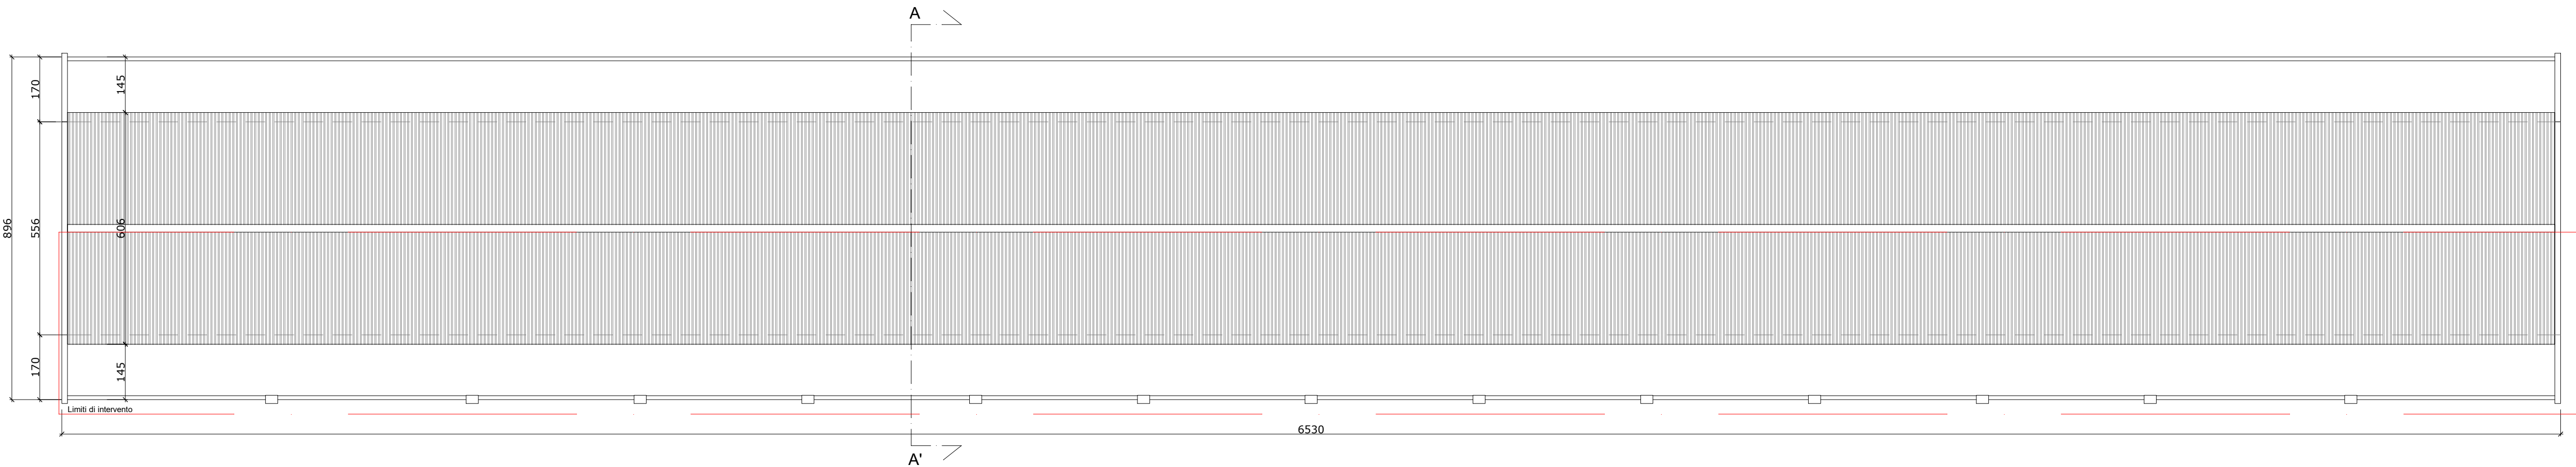

PROSPETTO LOCULI - Scala 1:100

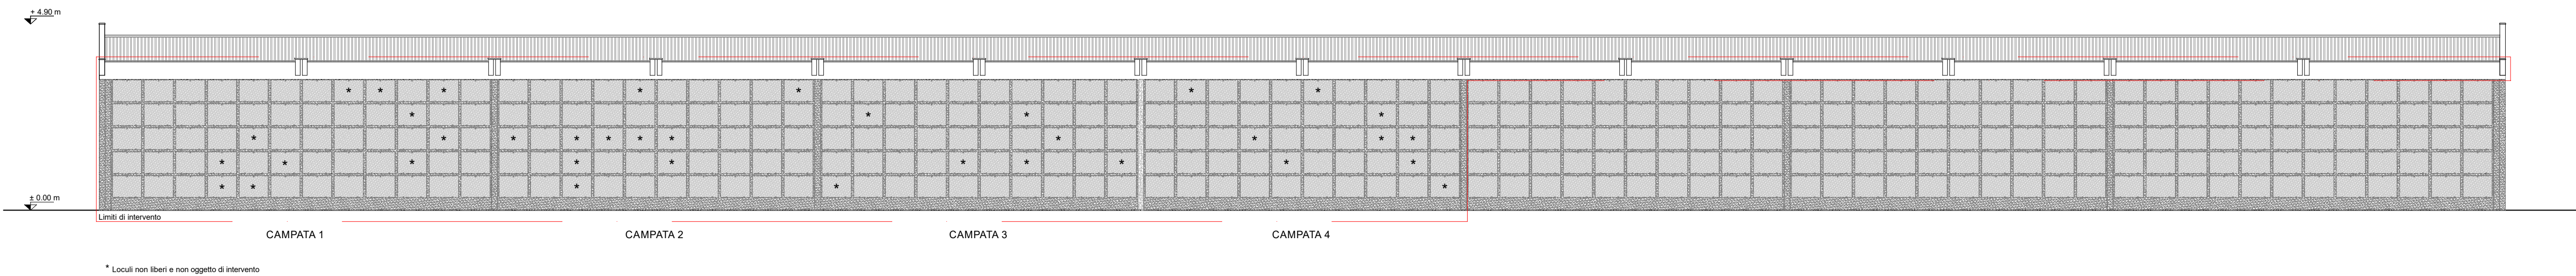

* Loculi non liberi e non oggetto di intervento